


ANLEGGSSKISSE SKAPTÅ

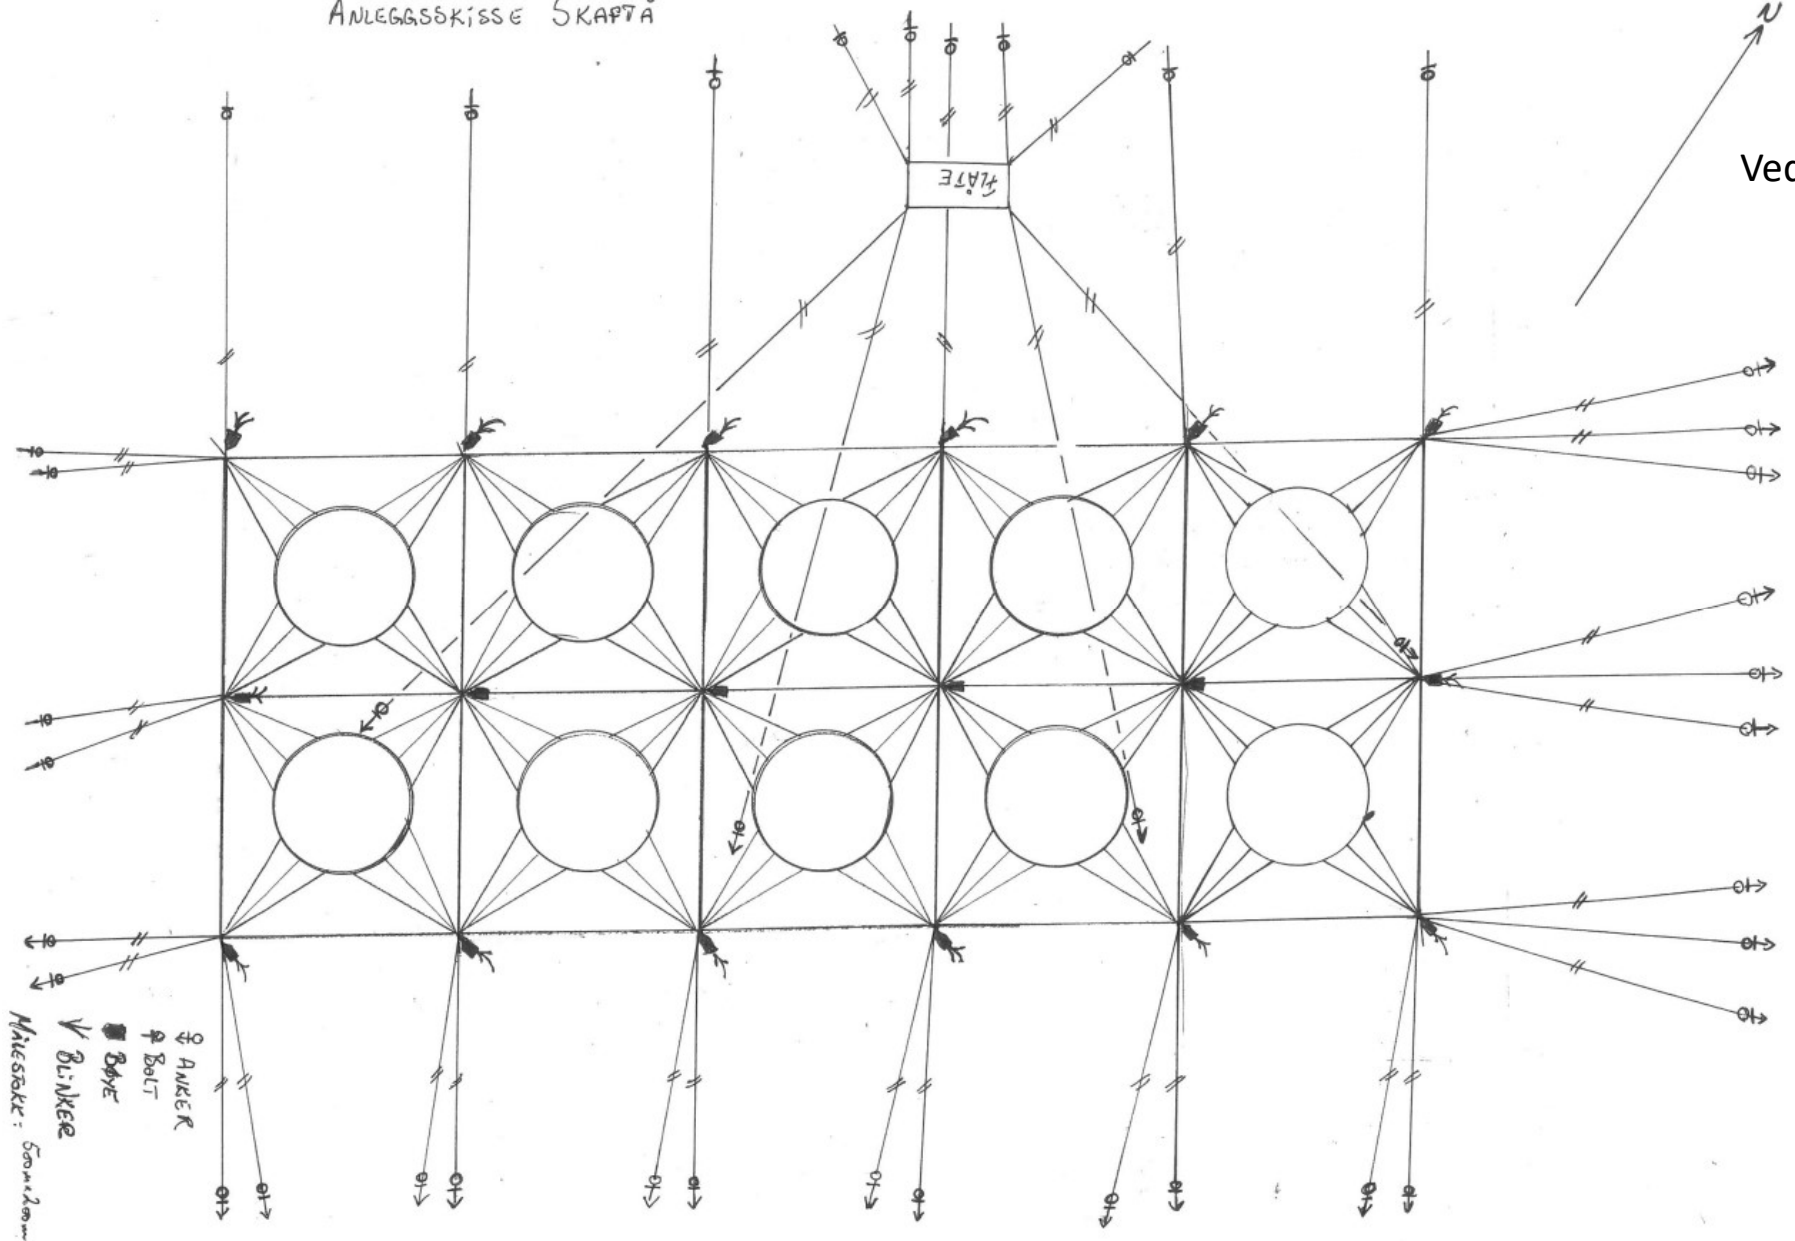

Vedlegg 6.1.3 d)