


|             |      |      |      |         |      |      |      |      |      |      |      |      |      |      |      |      |
|-------------|------|------|------|---------|------|------|------|------|------|------|------|------|------|------|------|------|
| PROFIL NR.  | 0    | 10   | 20   | 30      | 40   | 50   | 60   | 70   | 80   | 90   | 100  | 110  | 120  | 130  | 140  | 150  |
| HOR.KURV.   |      |      | R=∞  | R=-12,5 | R=∞  |      |      |      |      |      |      |      |      |      |      |      |
| BREDDEUTV.  |      |      |      |         |      |      |      |      |      |      |      |      |      |      |      |      |
| TVERRFALL   |      |      |      |         |      |      |      |      |      |      |      |      |      |      |      |      |
| H.kj.b.k.   | 3,0% |      | 3,0% | 3,0%    | 6,0% | 3,0% |      |      |      |      |      |      |      |      |      |      |
| V.kj.b.k.   |      |      |      |         |      |      |      |      |      |      |      |      |      |      |      |      |
| PROFIL H.   | 7,93 | 8,03 | 8,13 | 8,24    | 8,34 | 8,44 | 8,54 | 8,65 | 8,75 | 8,85 | 8,95 | 9,05 | 9,12 | 9,17 | 9,22 | 9,27 |
| TERRENG H.  | 7,96 | 8,03 | 8,13 | 8,24    | 8,34 | 8,44 | 8,54 | 8,65 | 8,75 | 8,85 | 8,95 | 9,05 | 9,12 | 9,17 | 9,22 | 9,27 |
| OVERBYGN.T. |      |      |      |         |      |      |      |      |      |      |      |      |      |      |      |      |

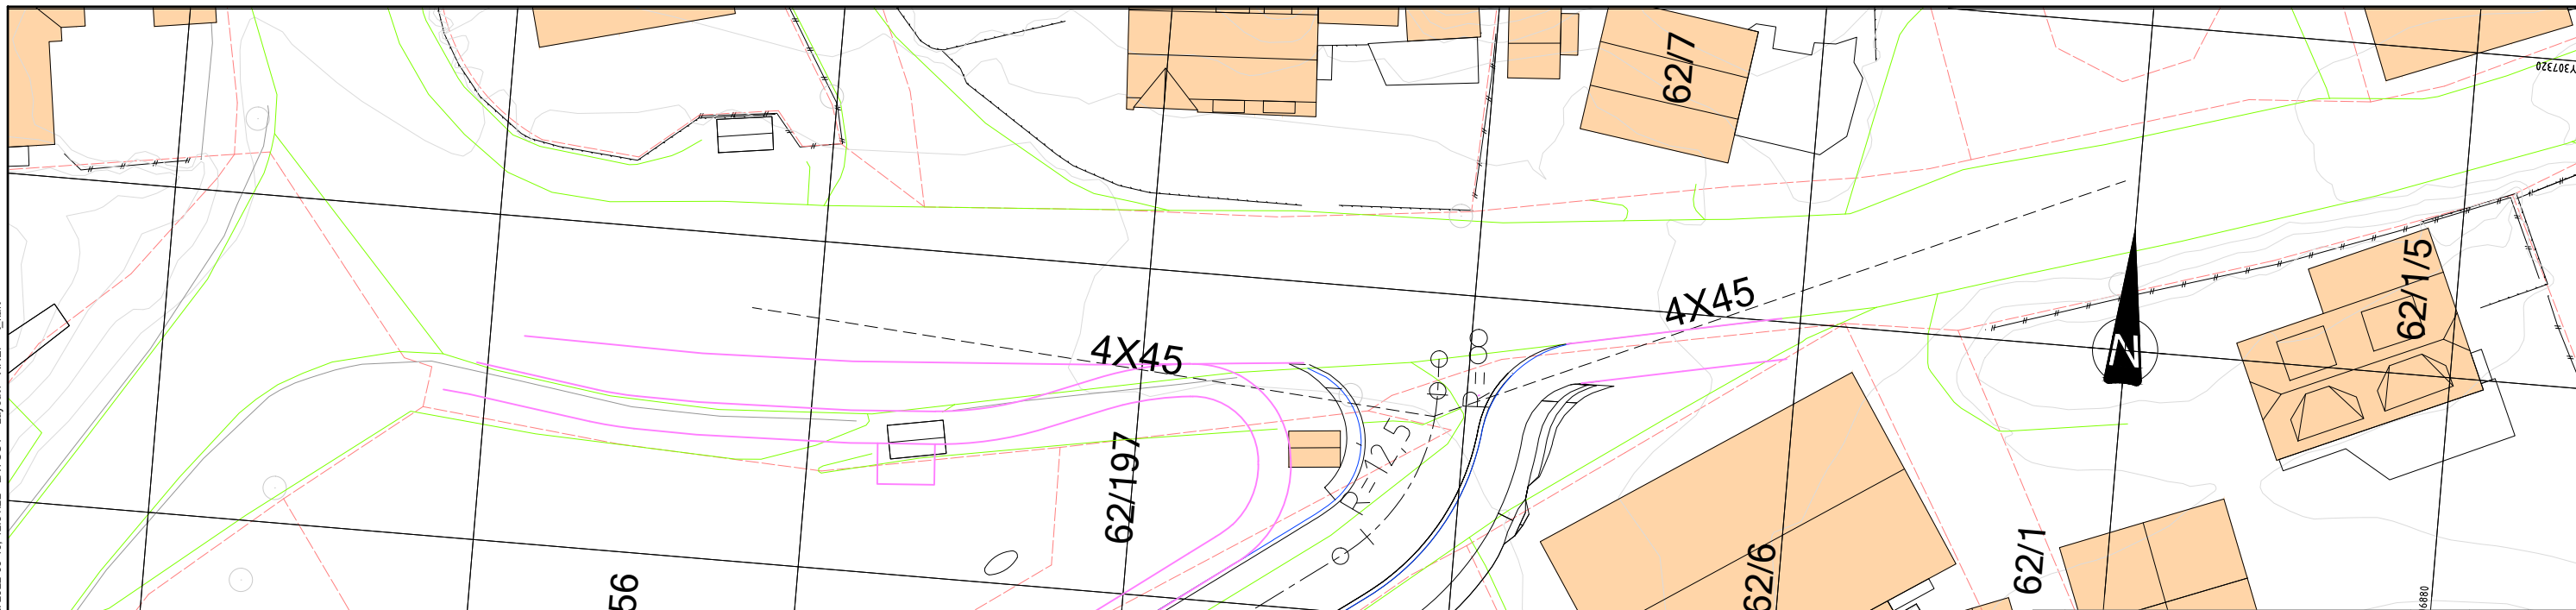

N:\522041522042\7\BIM\veg\Modell\Layout - XREF = L.kart

**Tegnforklaring**

- Kartstein
- Tiplaning reguleringsplan
- - - Finsikt
- Eksisterende vegkant
- - - Eiendomsgrenser

|   |            |  |                        |          |     |       |
|---|------------|--|------------------------|----------|-----|-------|
| Rev.  | Dato       | Beskrivelse                                    | Utarbeidet             | IngJen   | Lie | Lie   |
| A01   | 2022-06-10 | Grunnlag for detaljregulering Haus sentrum sør |                        |          |     |       |
| Dette dokumentet er utarbeidet av Norconsult AS som del av det oppdraget som fremgår nedenfor. Opphavsretten tilhører Norconsult AS. Dokumentet må bare benyttes til det formål som oppdragsavtalen beskriver, og må ikke kopieres eller gjøres tilgjengelig på annen måte eller i større utstrækning enn formålet tilsier. |            |  | Målestokk (gjelder A1) |          |     | 1:200 |
| <b>Osterøy kommune</b>  |            |  |                        |          |     |       |
| <b>Grunnlag for detaljregulering Haus sentrum sør</b>   |            |  |                        |          |     |       |
| <b>planif 46302020002</b>   |            |  |                        |          |     |       |
| <b>Plan og profiltegning</b>  |            |  |                        |          |     |       |
| <b>Norconsult</b>   |            | Oppdragsnummer                                 | Tegningsnummer         | Revisjon |     |       |
|   |            | 5220417  | C-01                   | A01      |     |       |