


PROFIL NR.	0	10	20	30	40	50	60	70	80	90	100	110	120	130	140	150
HOR.KURV.			R=∞	R=-12.5	R=∞											
BREDDEUTV.																
TVERRFALL																
H.kj.b.k.	3.0%		3.0%	3.0%	6.0%	3.0%										
V.kj.b.k.																
PROFIL H.	7.93	8.03	8.13	8.24	8.34	8.44	8.54	8.65	8.75	8.85	8.95	9.05	9.12	9.17	9.22	9.27
TERRENG H.	7.96	8.03	8.13	8.24	8.34	8.44	8.54	8.65	8.75	8.85	8.95	9.05	9.12	9.17	9.22	9.27
OVERBYGN.T.																

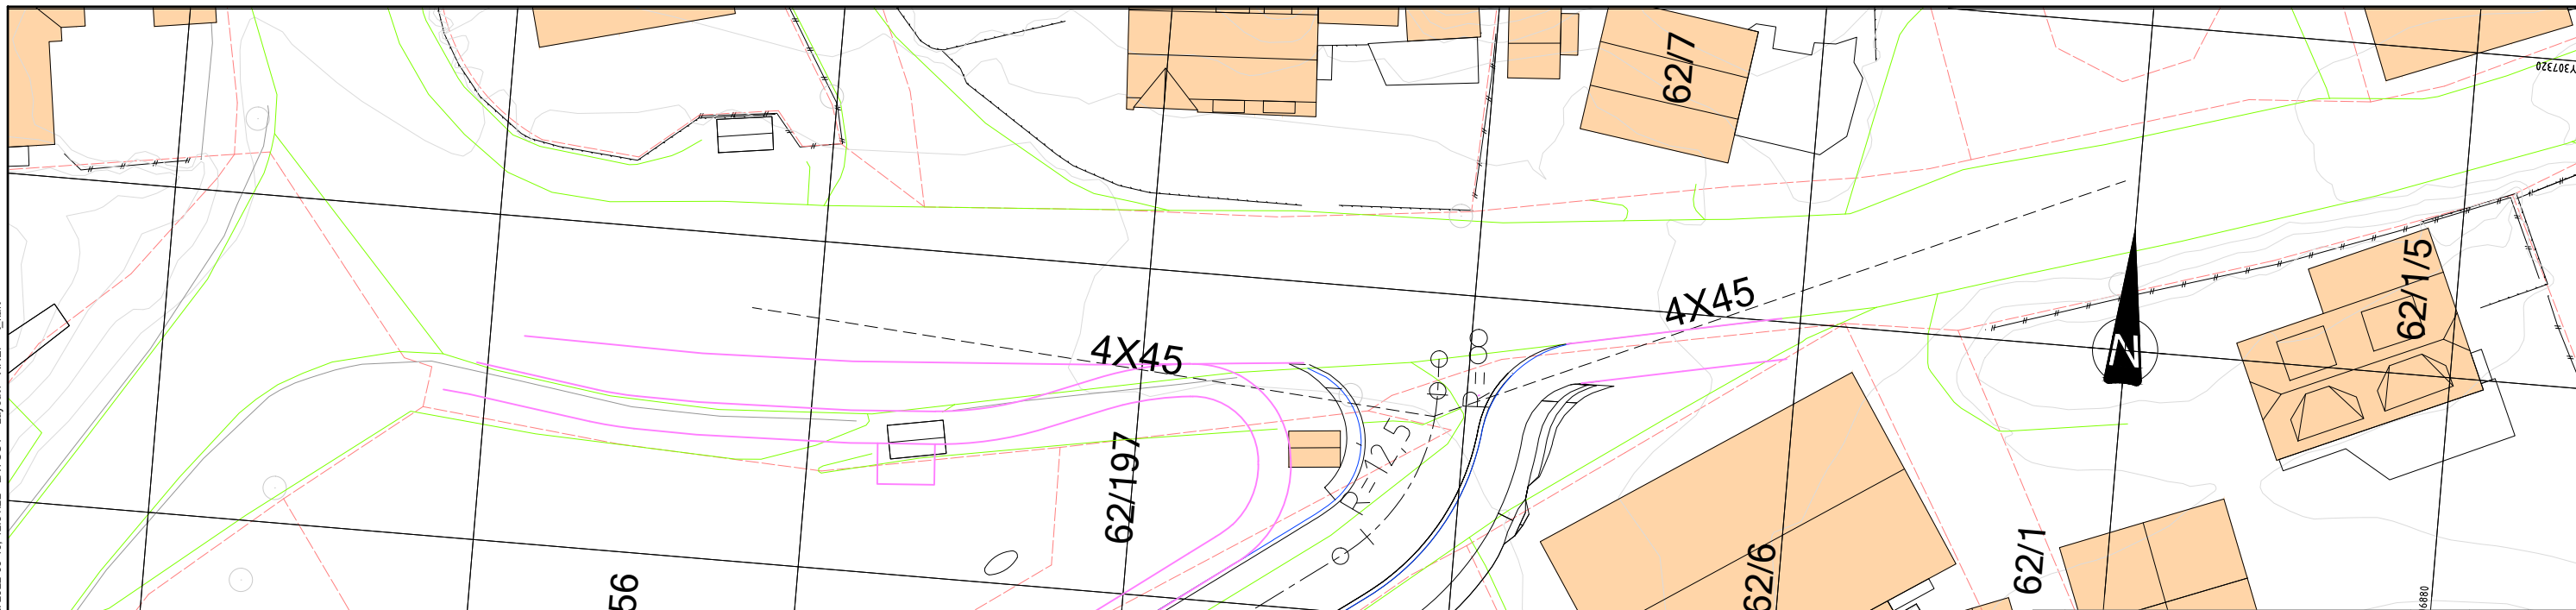

N:\522041522042\7\BIM\veg\Modell\Layout - XREF = L.kart  
 - LIE - Plottet: 2022-06-10, 12:54:22 - LAYOUT = Layout - XREF = L.kart

**Tegnforklaring**

- Kartstein
- Tiplanering reguleringsplan
- - - Finsikt
- Eksisterende vegkant
- - - Eiendomsgrenser

Rev.	Dato	Beskrivelse	Utarbeidet	IngJen	Lie	Lie
A01	2022-06-10	Grunnlag for detaljregulering Haus sentrum sør				
Dette dokumentet er utarbeidet av Norconsult AS som del av det oppdraget som fremgår nedenfor. Opphavsretten tilhører Norconsult AS. Dokumentet må bare benyttes til det formål som oppdragsavtalen beskriver, og må ikke kopieres eller gjøres tilgjengelig på annen måte eller i større utstrækning enn formålet tilsier.			Målestokk (gjelder A1)			
<b>Osterøy kommune</b> Grunnlag for detaljregulering Haus sentrum sør planif 46302020002 Plan og profiltegnning			<b>1:200</b>			
<b>Norconsult</b>		Oppdragsnummer	Tegningsnummer	Revisjon		
		5220417	C-01	A01		