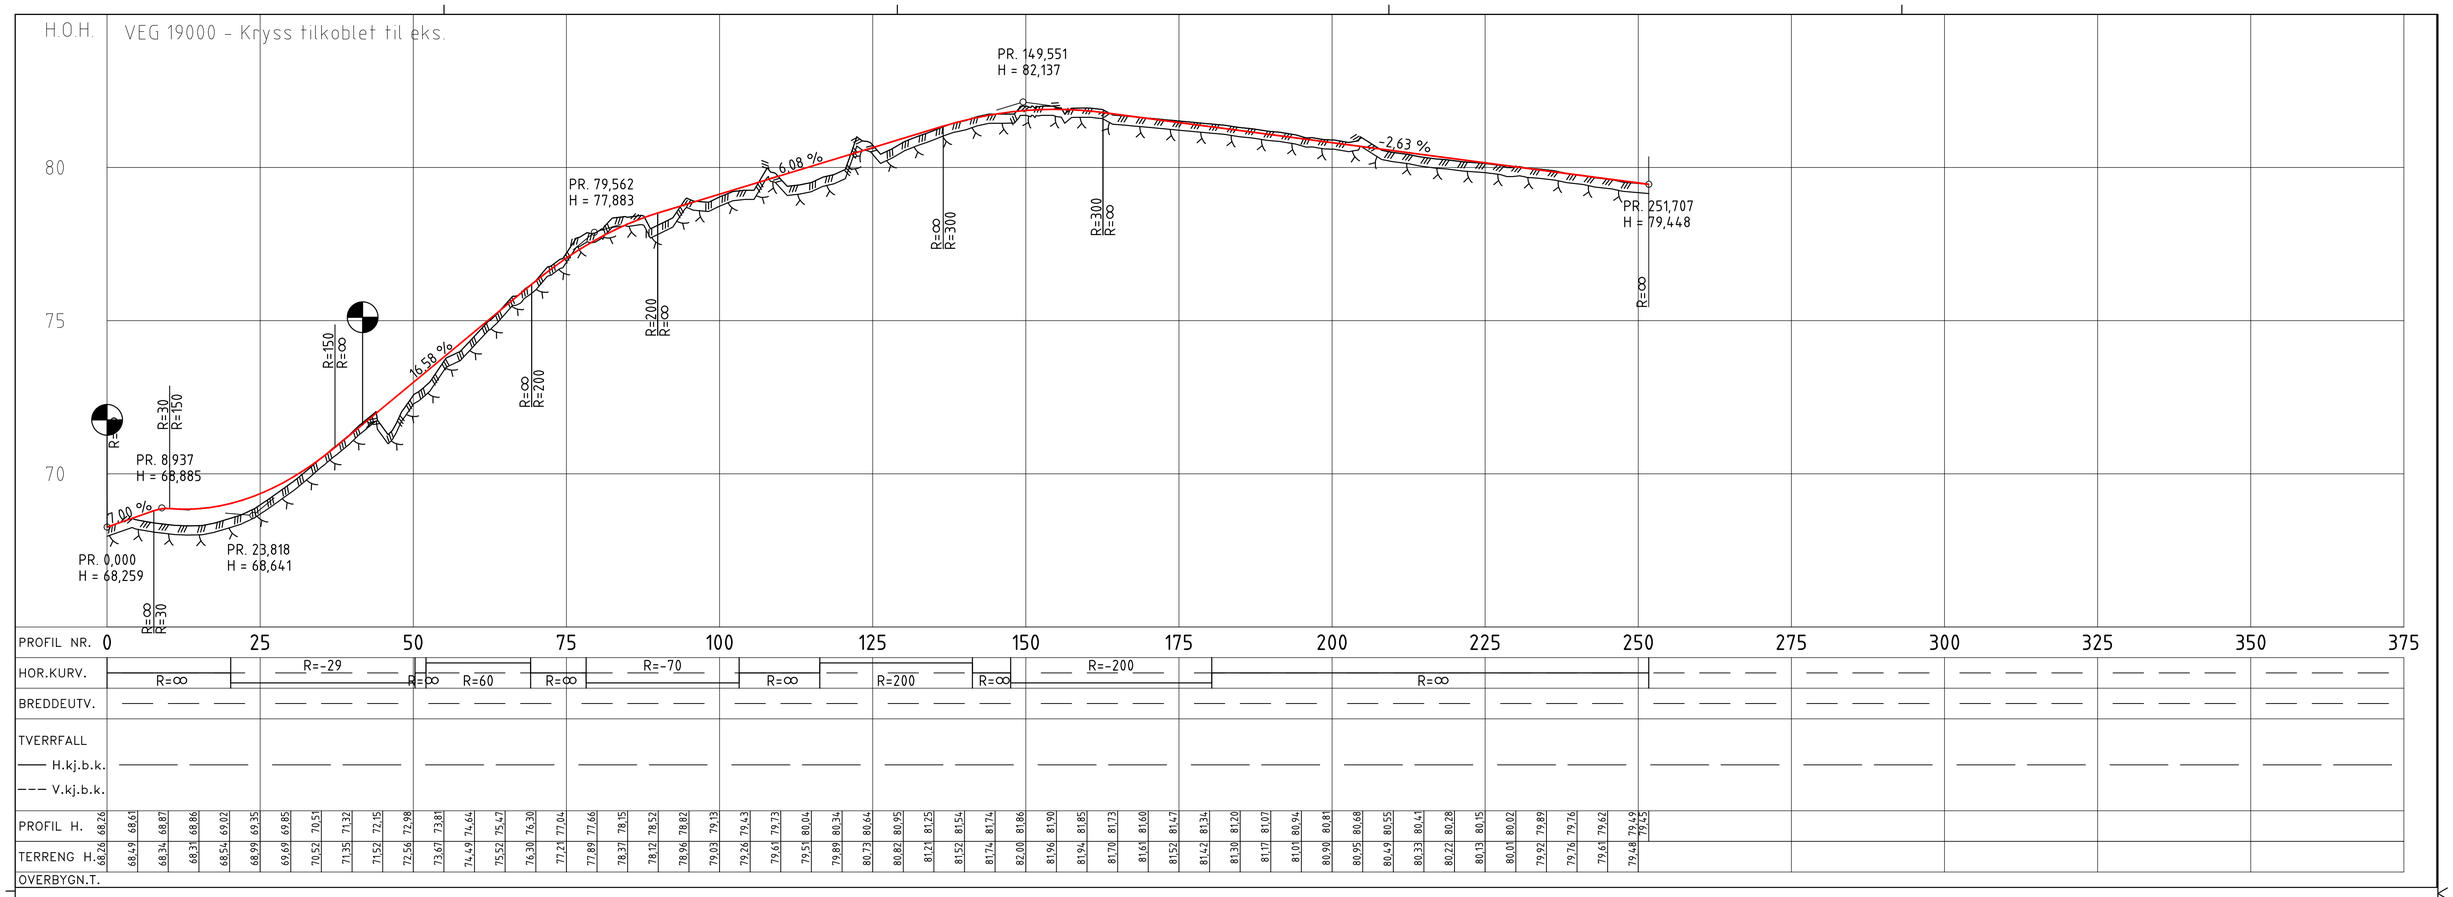

Tegningsnummer: T C -- 003
Revisjon: G-01

Tegnforklaring

Eksisterende

- Eiendomsgrense
- 236/208/1 Gnr/Bnr/Fnr
- Nordpil
- 70400 Henvisning til vegmodell
- Kjørefelt
- Fortau
- Grøntareal
- Grøft
- Fjellskjæring

Rev.	Tekst	Rev.dato	Tegn	Kontr
G-01	TIL GODJENNING	30.09.19	BA	MH

TIL GODKJENNING

asplan viak

Prosjekt: Gloppe Myra
Oppdragsgiver: Statens Vegvesen

Plan- og lengdeprofil

Linje 19000 - Kryss tilkoblet til eks.
Profil 0-251

Oppdragsleder: MH	Koordinatsystem: EUREF89UTM32	Målestokk: 1:500/1:100
Oppdragsnr.: 609690-01	Høydedatum: NN2000	Arkformat: A1

Tegn. nr: T C -- 003 (Fag Type Elg. Løpenr.)
Rev.: G-01