


Skjæring/skråning,
var. høyde

NORMALPROFIL OFFENTLIG VEG


L1 vegstandard, 2-felts veg med fortau - utbedringsstandard
Profil 340 - 950

Min.12,1 m

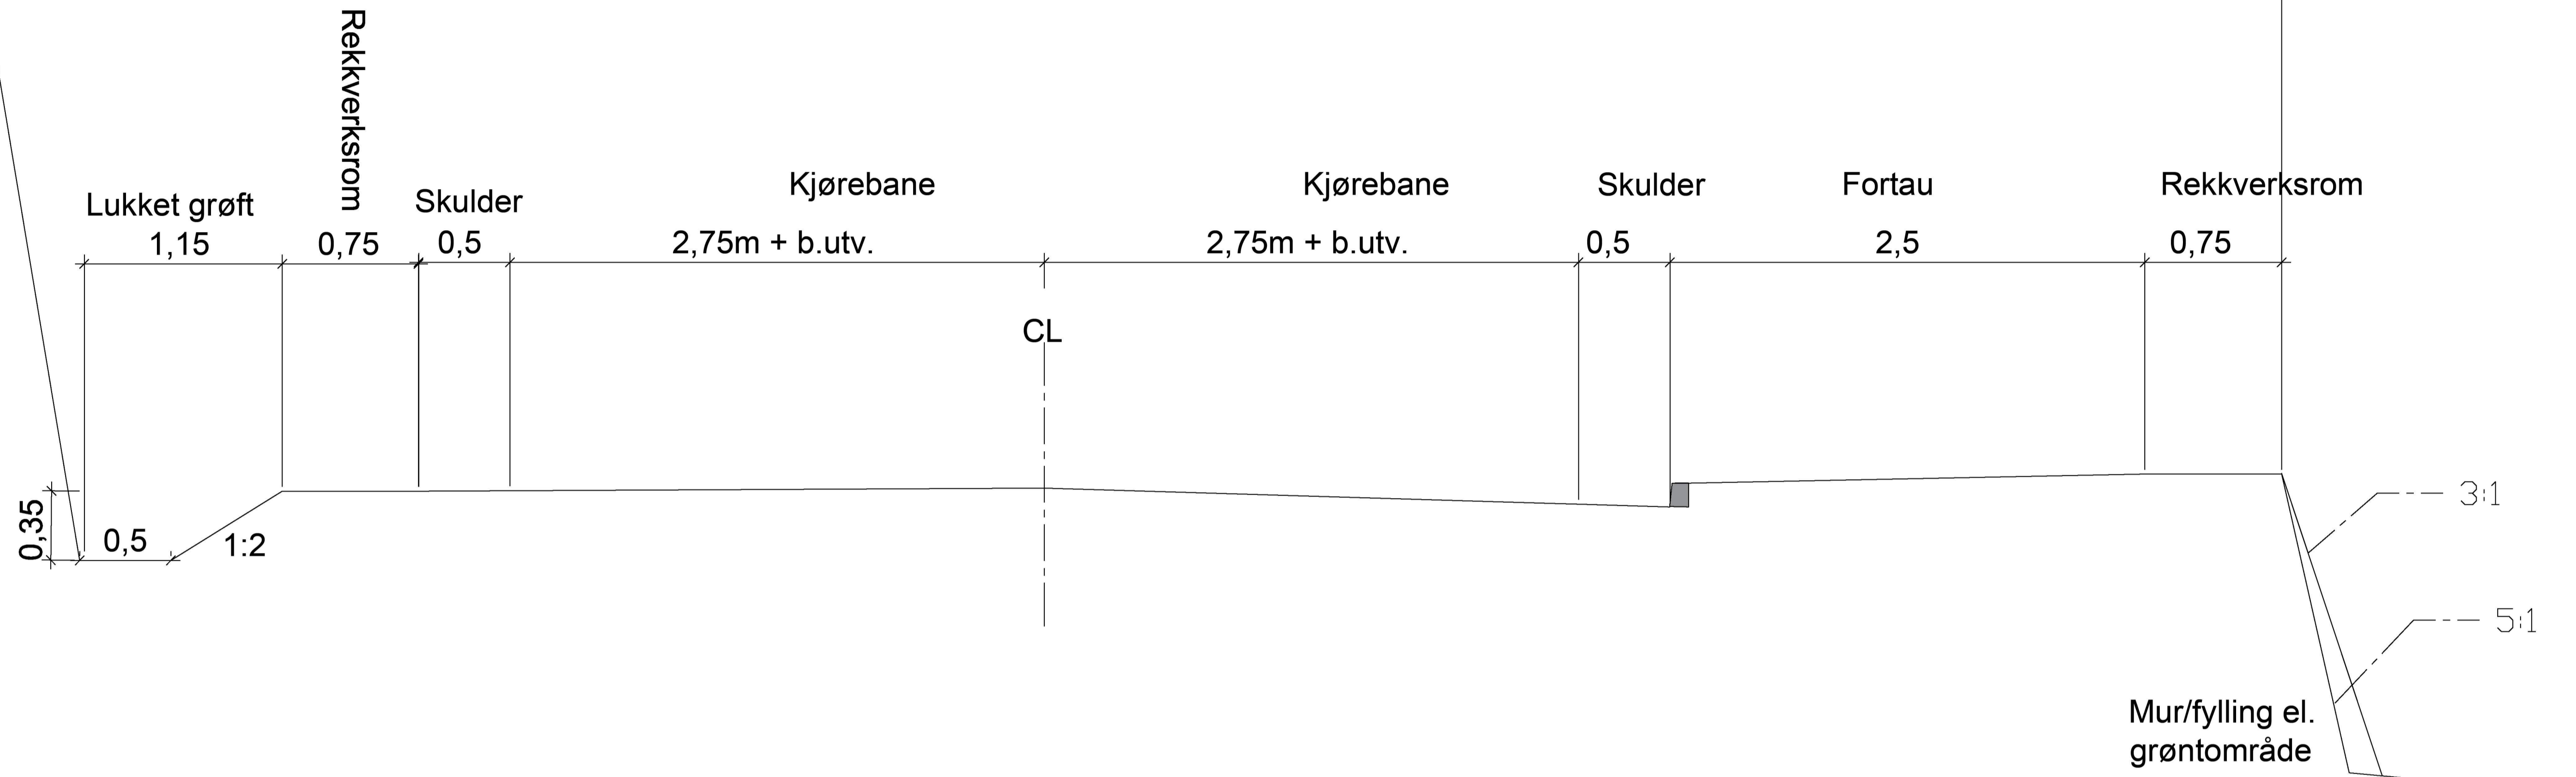

Mur/fylling el.
grøntområde

Profil 0-340 - utbedring av eksisterende 1-felts veg

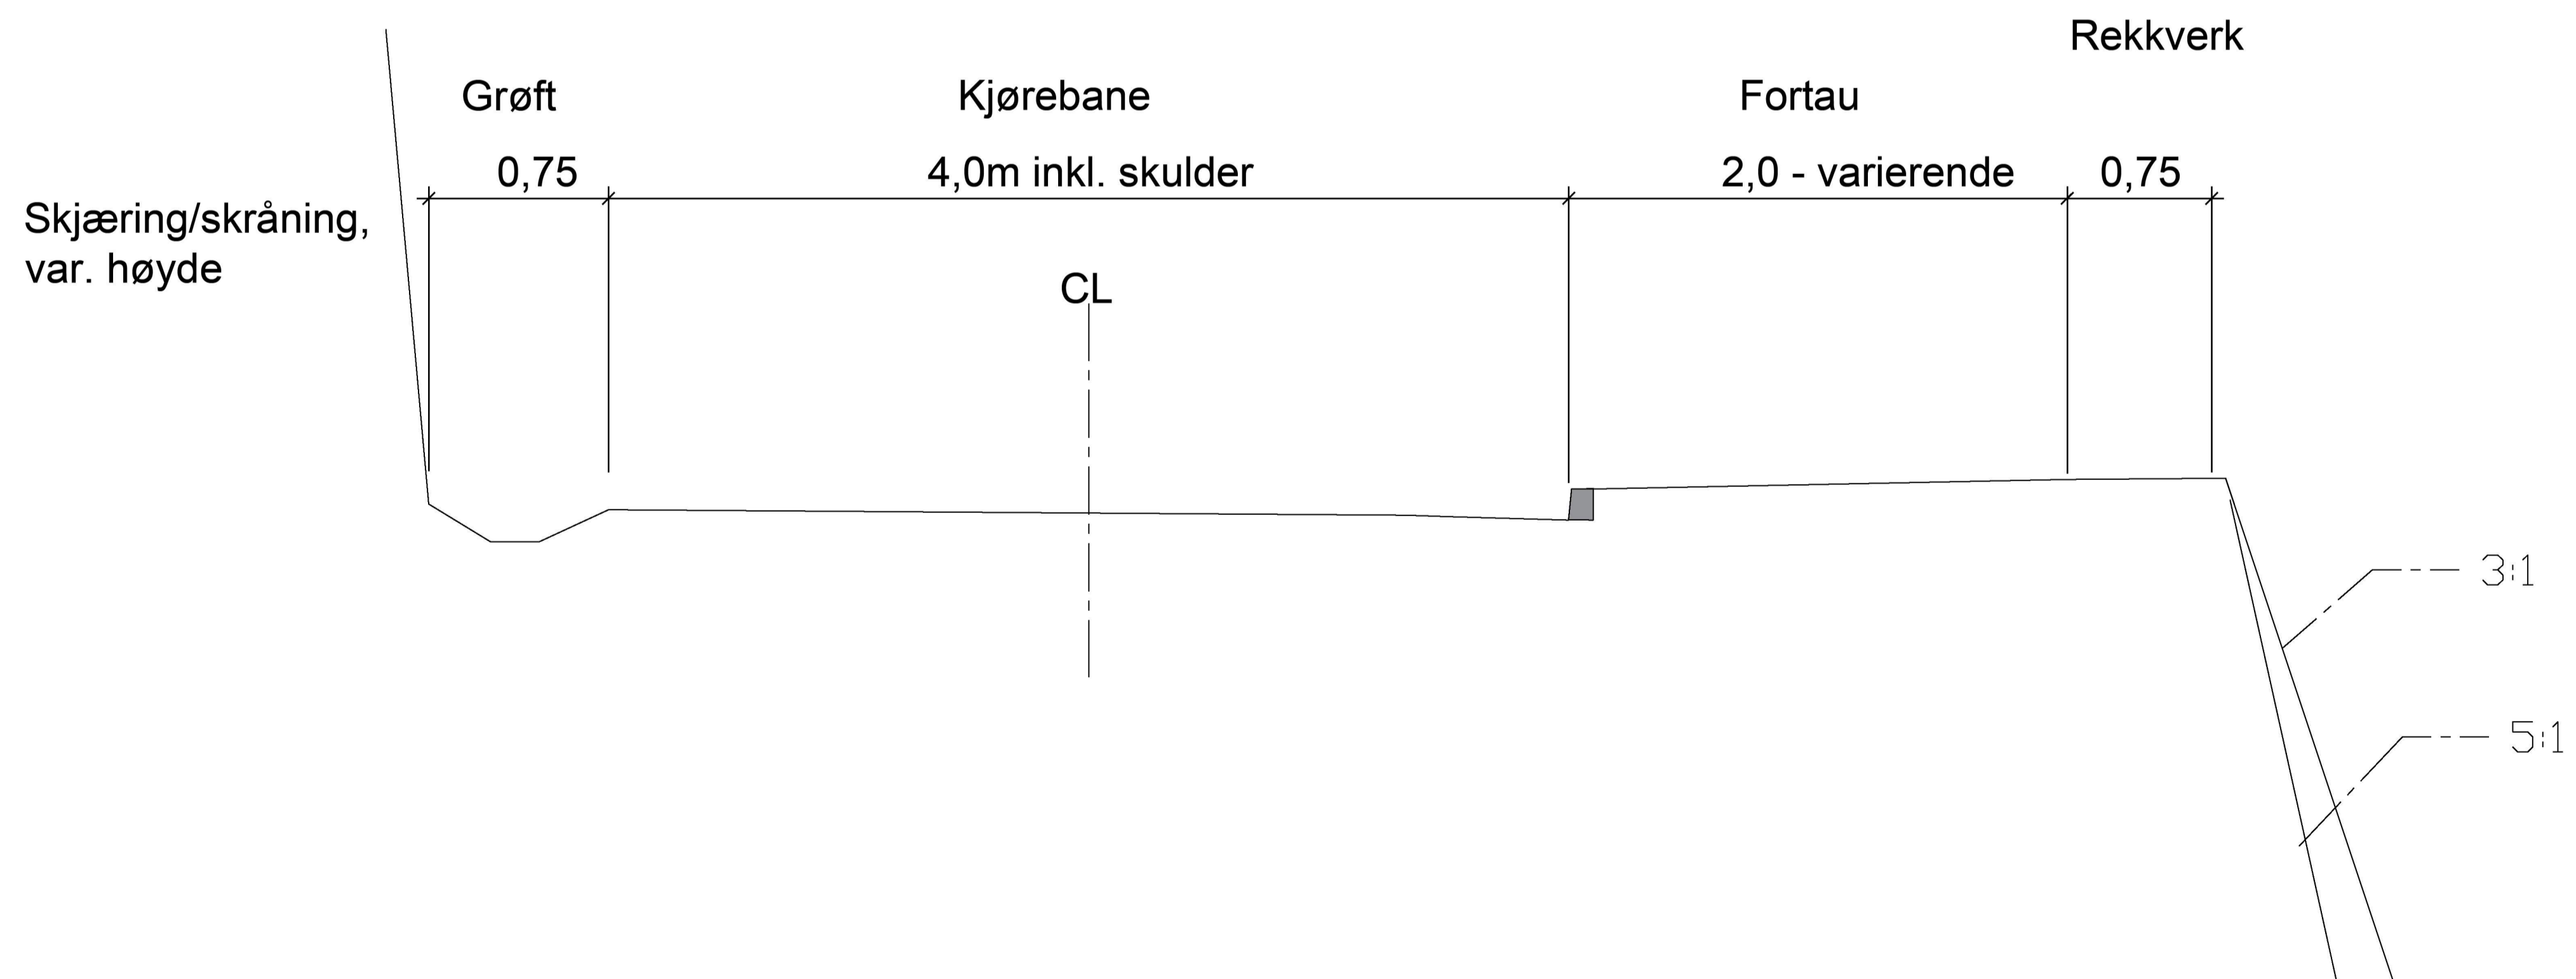

G-01	Grunnlag for reguleringsplan	02.06.22	KS	ÅHJ
Rev.	Tekst:	Rev.date:	Tegn:	Kont:
Prosjekt: asplan viak Regulering av næringsområde, Fotlandsvåg Lonevåg beslagfabrikk AS Regulert løsning Normalprofil Veg 15 000, L1 - utbedringsstandard				
Oppdragsleder: AV	Koordinatsystem: -	Målestokk: 1:20		
Oppdragsnr.: 529358-01	Høydedatum: -	Aktformat: A1		
Tegn. nr.:	Rev.:	Rev.:		
TF 010		G-01		
Fag	Type	Leper:		