


### Tegnforklaring

- Parsellbegrensning
- Nordpil
- Henvisning til merknad
- Henvisning til vegmodell
- Avkjørselsklassifisering
- Gards- / bruksnr.
- Kotehøyde topp asfalt etc.
- Fallpil
- Bygninger
- GS-veg
- Fortau
- Sideområder
- Rekkverksrom

70400
(P)
20/96
12.50
1.8
[Orange box]
[Grey box]
[Pink box]
[Yellow box]
[Green box]

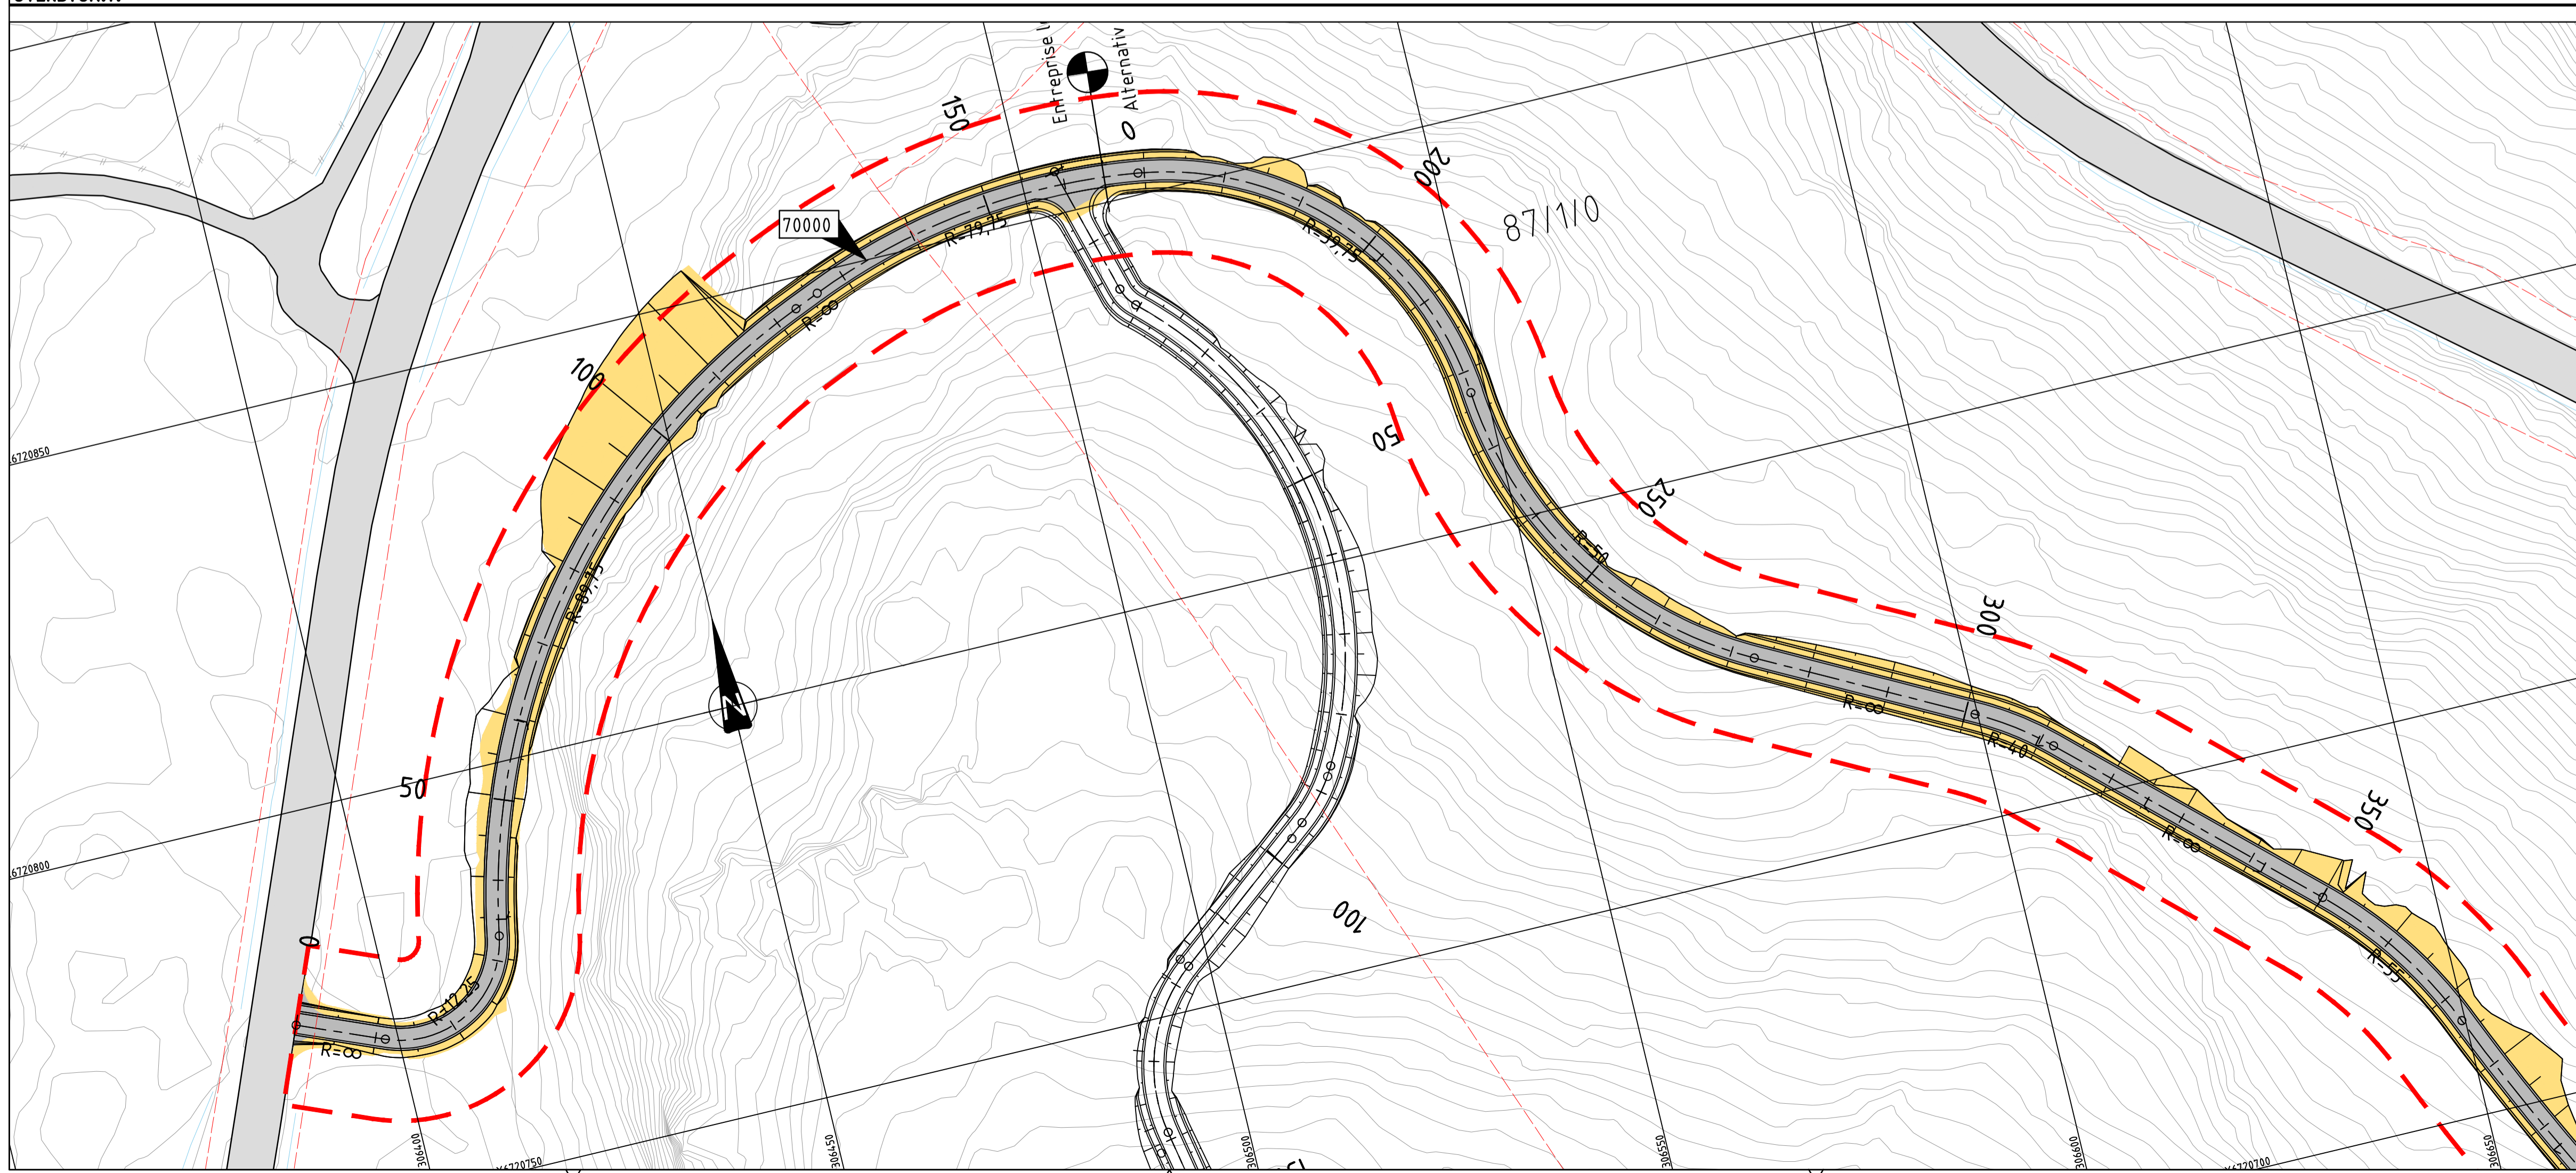

B-02	Arbeidstegning justeringer	19.10.18	BA	TS
B-01	Arbeidstegning	11.10.18	BA	TS
Rev.	Tekst:		Rev-dato:	Tegn. Korre.

Prosjekt: **Vannledning Hosanger - Raknes - Hamre**  
 Oppdragsgiver: **Cubus AS**  
 Alt. gangveg Hoshovdåsen  
 Linje 70000, profil 0 - 300  
 Plan og profil

Oppdragsleder:	Torje Skaar	Koordinatssystem:	Euref89	Målestokk:	1:500 / 1:100
Oppdragsnr.:	609917-02	Høydedatum:	NN2000	Aktformat:	A1
Tegn. nr.:	<b>T C 901</b>			Rev.:	<b>B-02</b>
Fig. Type	Leitetr.				

0:\609917\02\Produksjon\Veg\02\_Linje\LAY\_Layeg\_08.10.2018\_Bruno Aslump