


PROFIL NR.275	300	325	350	375	400	425	450	475	500	525	550	575
HOR.KURV.	R=∞	R=40	R=∞	R=55	R=-300	R=∞	R=-250	R=∞	R=70	R=∞	R=30	
BREDEDEUTV.				0,00m								0,00m
TVERRFALL												
H.kj.b.k.												
V.kj.b.k.												
PROFIL H.	64,02	64,00	63,99	63,98	63,97	63,96	63,95	63,94	63,93	63,92	63,91	63,90
TERRENG H.	65,38	64,00	63,98	63,96	63,94	63,92	63,90	63,88	63,86	63,84	63,82	63,80
OVERBYGN.T.												

- ### Tegnforklaring
- Parsellbegrensning
  - Nordpil
  - Henvisning til merknad
  - Henvisning til vegmodell
  - Avkjørselsklassifisering
  - Gards- / bruksnr.
  - Kotehøyde topp asfalt etc.
  - Fallpil
  - Bygninger
  - GS-veg
  - Fortau
  - Sideområder
  - Rekkverksrom

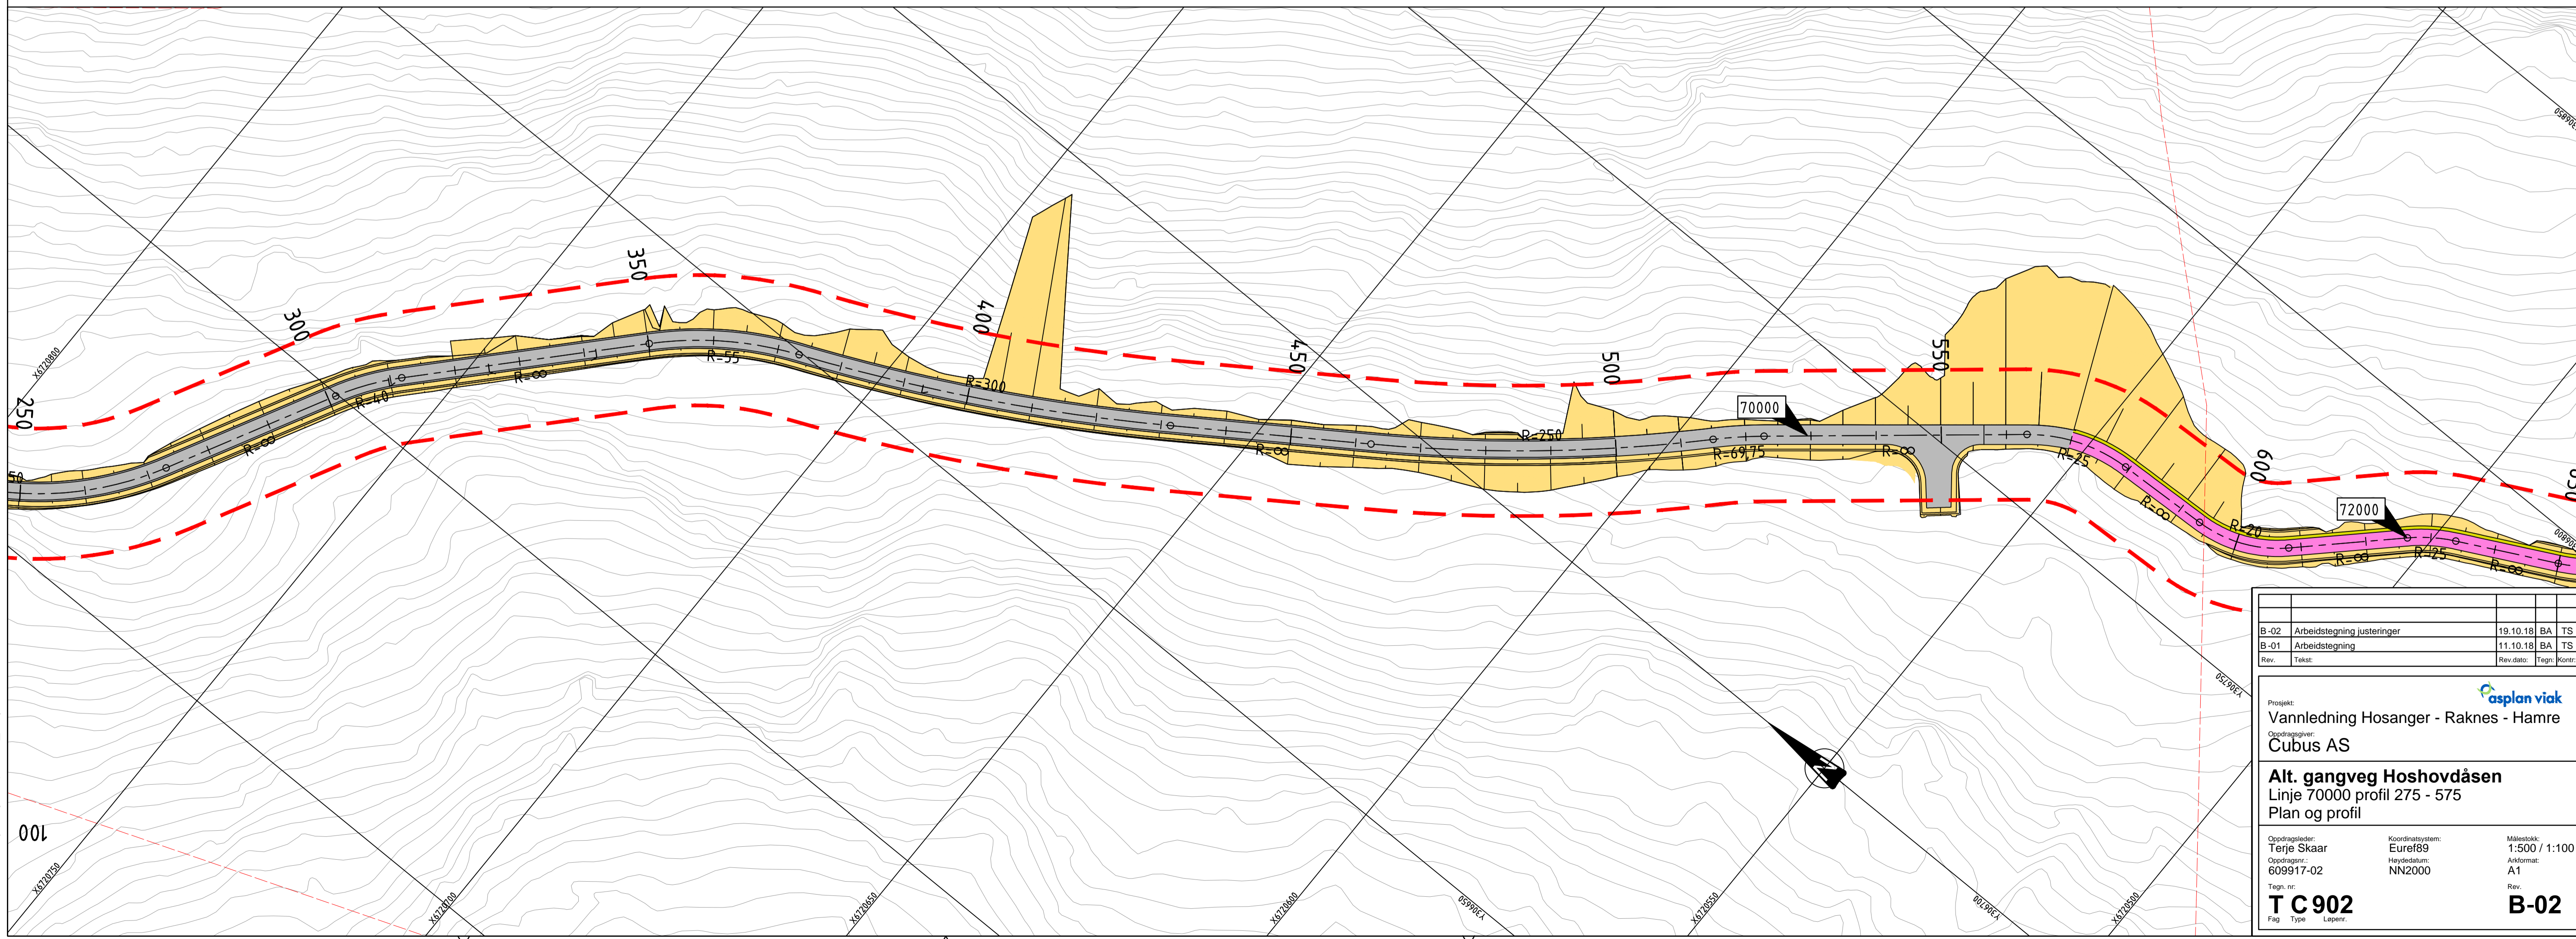

B-02	Arbeidstegning justeringer	19.10.18	BA	TS
B-01	Arbeidstegning	11.10.18	BA	TS
Tegn:	Tekan:	Rev dato:	Tegn:	Koran:

Prosjekt:  
**Vannledning Hosanger - Raknes - Hamre**  
 Oppdragsgiver:  
**Cubus AS**  
**Alt. gangveg Hoshovdåsen**  
 Linje 70000 profil 275 - 575  
 Plan og profil

Oppdragsleder: Terje Skaar	Koordinatystem: EurofRS9	Målestokk: 1:500 / 1:100
Oppdragsnr.: 609917-02	Høydedatum: NN2000	Anklomet: A1
Tegn. nr.:		Rev.:
<b>T C 902</b>		<b>B-02</b>
Fag	Type	Lepper

0:\609917\02\Produksjon\A1\Layout\LAY\_C.dwg, 19.10.2018, Bruno Askamp