


PROFIL NR.	30	50	100	150	200	250	300	350	400	450	500	550	600	650	700	750	780	
HOR. KURV.	R=60					R=∞		R=∞	R=60	R=∞	
BREDD. DEUTV.						0,00m	0,90m	1,07m	1,25m	
TVERRFALL	<table border="1"> <tr> <td>H.kj.b.k.</td> <td>2,2%</td><td>3,0%</td><td>3,0%</td><td>3,0%</td><td>3,0%</td><td>5,0%</td><td>5,0%</td><td>5,0%</td><td>5,0%</td><td>5,0%</td><td>5,0%</td><td>5,0%</td><td>5,0%</td><td>5,0%</td><td>5,0%</td><td>5,0%</td><td>5,0%</td> </tr> <tr> <td>V.kj.b.k.</td> <td>6,6%</td><td>6,6%</td><td>6,6%</td><td>6,6%</td><td>6,6%</td><td>6,6%</td><td>6,6%</td><td>6,6%</td><td>6,6%</td><td>6,6%</td><td>6,6%</td><td>6,6%</td><td>6,6%</td><td>6,6%</td><td>6,6%</td><td>6,6%</td><td>6,6%</td> </tr> </table>																	H.kj.b.k.	2,2%	3,0%	3,0%	3,0%	3,0%	5,0%	5,0%	5,0%	5,0%	5,0%	5,0%	5,0%	5,0%	5,0%	5,0%	5,0%	5,0%	V.kj.b.k.	6,6%	6,6%	6,6%	6,6%	6,6%	6,6%	6,6%	6,6%	6,6%	6,6%	6,6%	6,6%	6,6%	6,6%	6,6%	6,6%	6,6%														
H.kj.b.k.	2,2%	3,0%	3,0%	3,0%	3,0%	5,0%	5,0%	5,0%	5,0%	5,0%	5,0%	5,0%	5,0%	5,0%	5,0%	5,0%	5,0%	
V.kj.b.k.	6,6%	6,6%	6,6%	6,6%	6,6%	6,6%	6,6%	6,6%	6,6%	6,6%	6,6%	6,6%	6,6%	6,6%	6,6%	6,6%	6,6%	
PROFIL H.	6,40	6,44	6,33	6,23	6,13	6,03	5,92	5,84	5,81	5,62	5,58	5,29	5,28	4,99	4,97	4,81	4,67	4,46	4,36	4,21	4,05	3,82	3,75	3,51	3,44	3,15	3,14	2,78	2,93	2,45	2,84	2,11	2,84	1,73	2,85	1,57	2,86	1,36	2,86	1,60	2,87	2,11	2,88	2,08	2,89	2,05	2,90	2,06	2,90	2,08	2,91	2,21	2,92	2,18	2,93	2,32	2,94	2,29	2,94	2,28	2,95	2,15	2,96	2,91	3,09	3,47	3,94
TERRENG H.	6,34	6,33	6,25	6,13	6,08	6,03	5,92	5,84	5,81	5,62	5,58	5,29	5,28	4,99	4,97	4,81	4,67	4,46	4,36	4,21	4,05	3,82	3,75	3,51	3,44	3,15	3,14	2,78	2,93	2,45	2,84	2,11	2,84	1,73	2,85	1,57	2,86	1,36	2,86	1,60	2,87	2,11	2,88	2,08	2,89	2,05	2,90	2,06	2,90	2,08	2,91	2,21	2,92	2,18	2,93	2,32	2,94	2,29	2,94	2,28	2,95	2,15	2,96	2,91	3,09	3,47	3,94
OVERBYGN.T.	

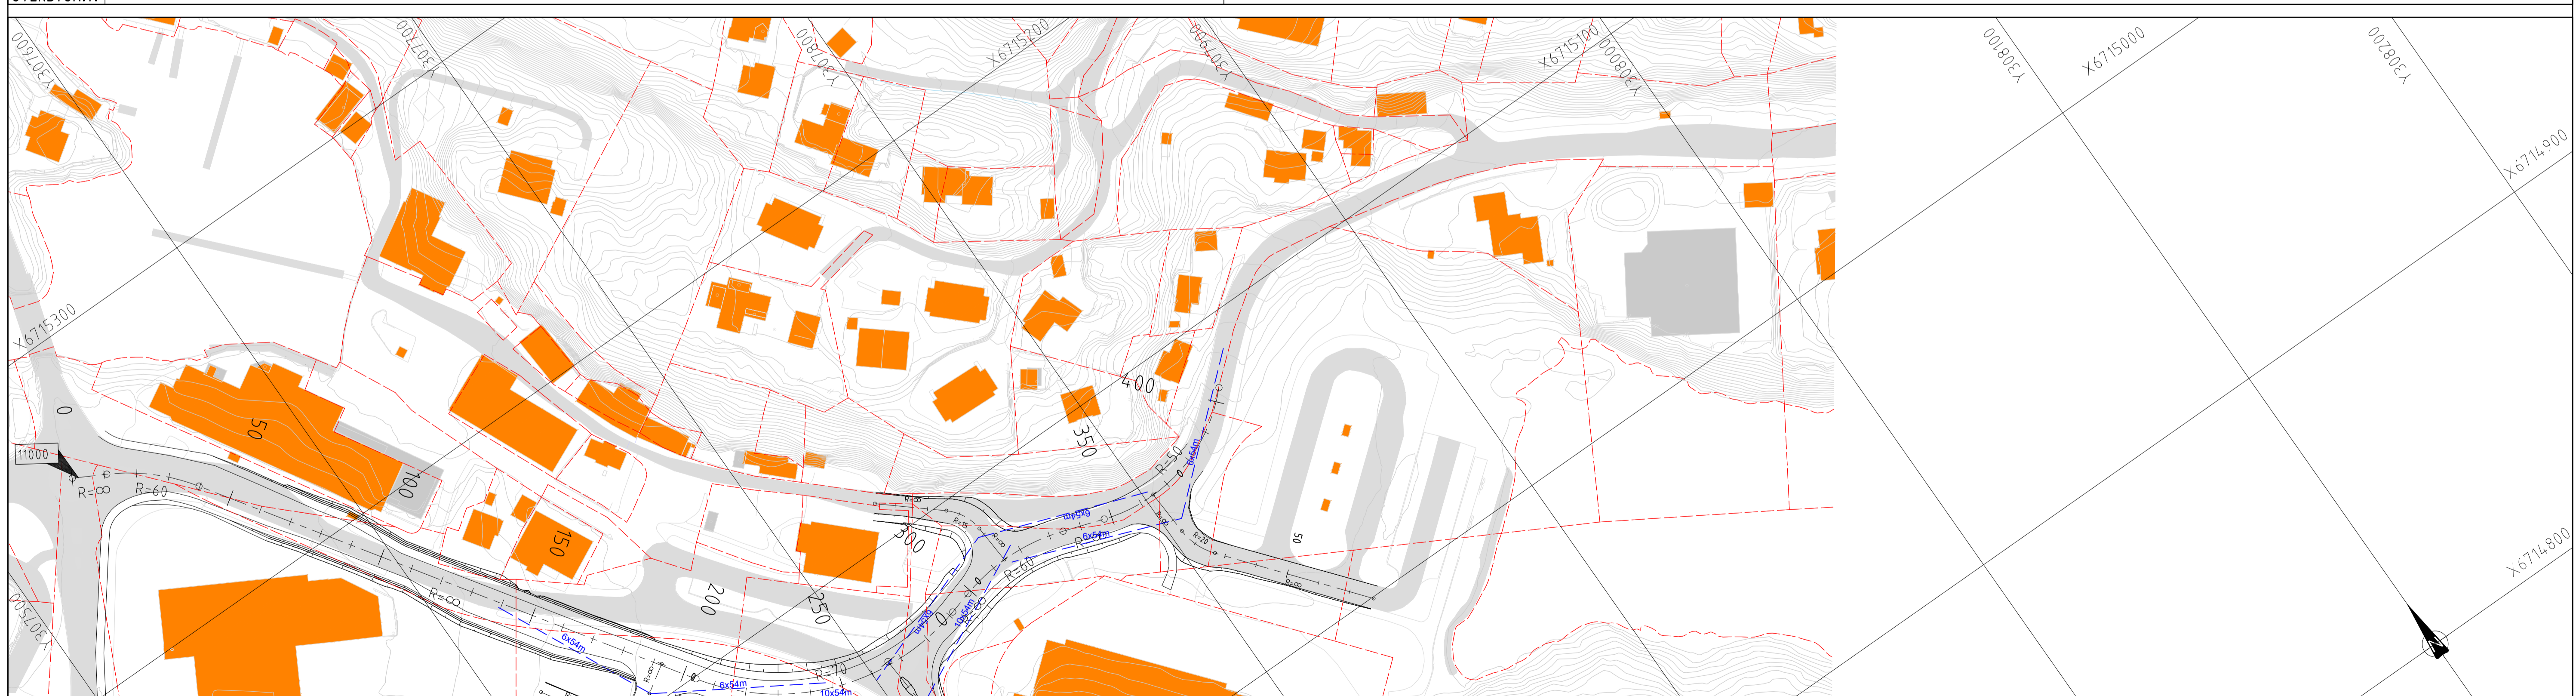

Tegnforklaring

Prosjektert

- 6x54m
- Frisikt (fart 50km/t)
- Vegmodell

Eksisterende

- Eiendomsgrense
- Kjøreveg

Status		Rev.		Endring		Utført		Kontr.		Ansv.		Dato	
Osterøy Kommune						Nolomi		NoInva		Noarrn		06.02.2020	
Grunnlag for områdeplan Lonevåg						Målestokk		1:1000				Format	
Plan og profil						1200						A1	
Vegmodell 11000						Oppdragsleder:		Arne Nilssen		Oppdragsnr.		10215316	
SWECO						Disiplin		Løpenummer:		Status		Rev.	
SWECO Norge AS FANTORVISEN Tlf. 55 27 50 00						Veg		C001		A		00	