


| | | | | | | | | | | | | | | | | |
|-------------|------|------|------|------|------|------|------|------|------|-------|------|------|------|-----|-----|--------|
| PROFIL NR | 2,46 | 25 | 50 | 75 | 100 | 125 | 150 | 175 | 200 | 225 | 250 | 275 | 300 | 325 | 350 | 375,46 |
| HOR. KURV. | | R=∞ | | | | | | | | | | | | | | |
| BREDEDEUTV. | | | | | | | | | | | | | | | | |
| TVERRFALL | | | | | | | | | | | | | | | | |
| H.kj.b.k. | 1,5% | | 1,5% | | | | | | | | | | | | | |
| V.kj.b.k. | | | | | | | | | | | | | | | | |
| PROFIL H. | 3,3 | 3,23 | 3,07 | 2,97 | 2,77 | 2,67 | 2,52 | 2,51 | 2,59 | 2,71 | 2,87 | 2,93 | 3,04 | | | |
| TERRENG H. | 3,28 | 3,04 | 1,06 | 1,00 | 1,00 | 1,00 | 1,00 | 1,02 | 2,0 | 3,4,3 | 5,06 | 2,93 | 3,04 | | | |
| OVERBYGN.T. | | | | | | | | | | | | | | | | |

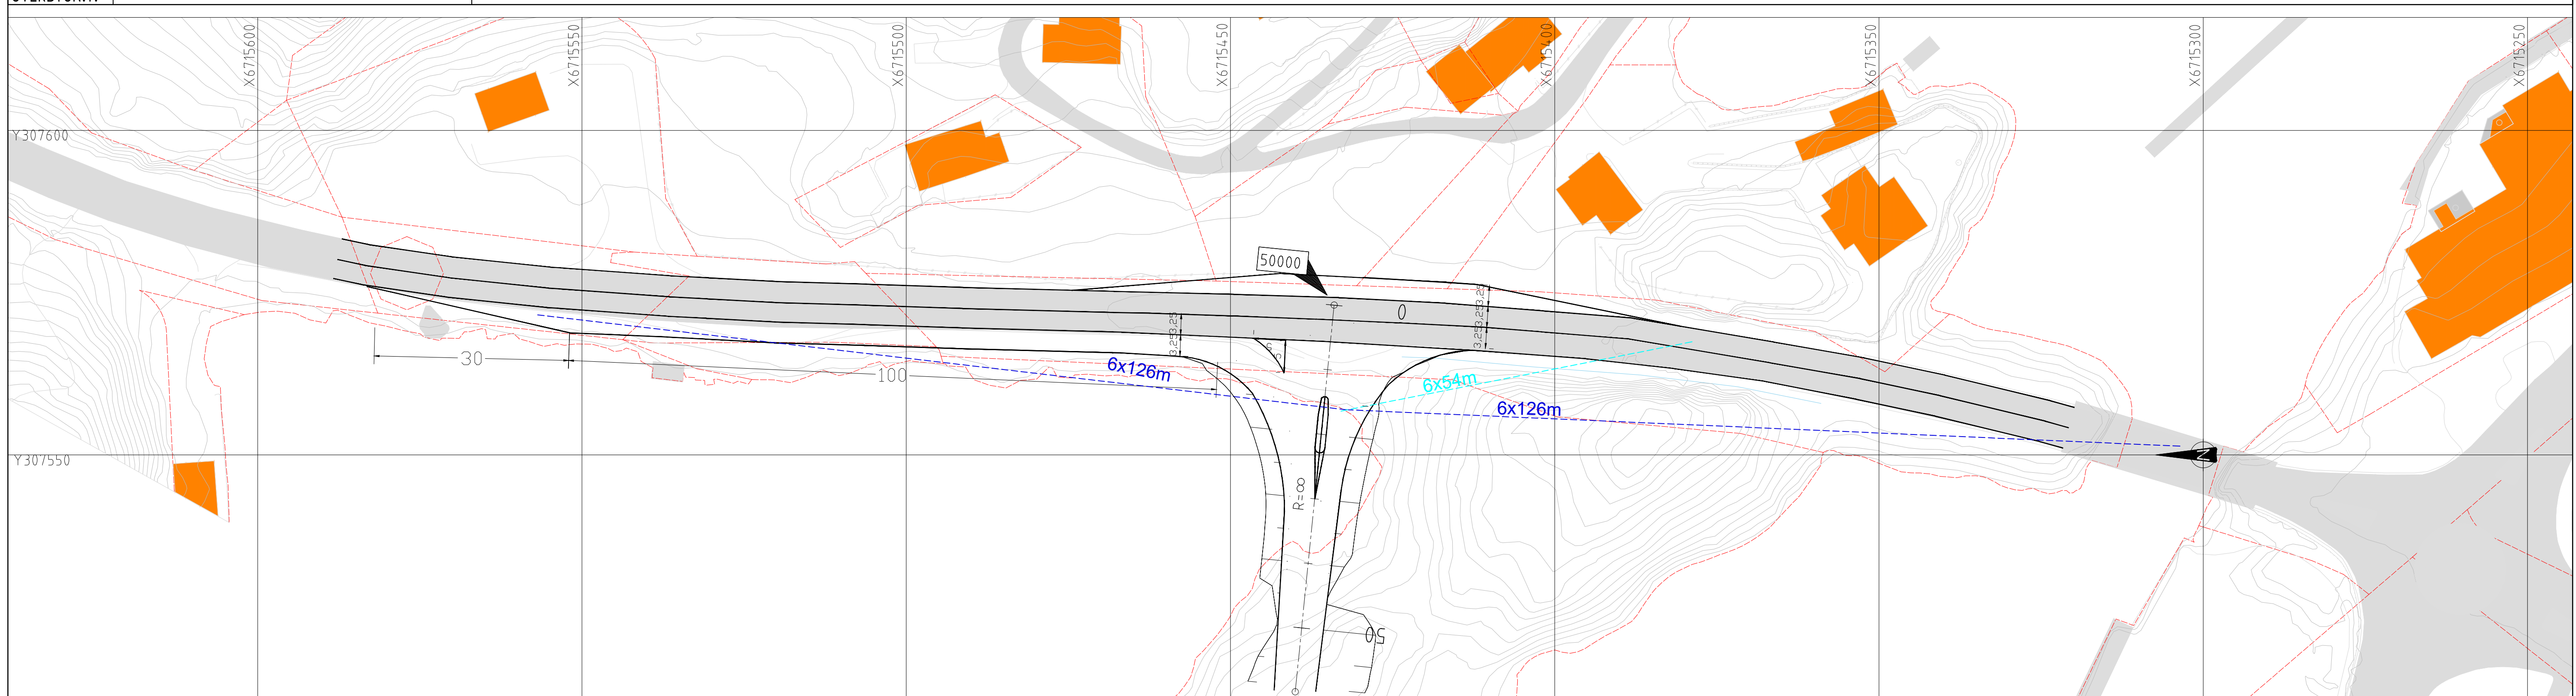

Tegnforklaring


Prosjektet

- 6x126m Frisikt (fart 80km/t)
- 6x54m Frisikt (fart 50km/t)
- 1:1000 Vegmodell

Eksisterende

- Eiendomsgrense
- Kjøreveg

| | | | | | | |
|---------------------------------|------|---------|----------------|--------------|---------|------------|
| Status | Rev. | Endring | Utført | Kontr. | Ansv. | Dato |
| | | | Nolomi | Noilva | Noarinn | 06.02.2020 |
| Osterøy Kommune | | | Målestokk | 1500 | Format | A1 |
| Grunnlag for områdeplan Lonevåg | | | Oppdragsleder: | Arne Nilssen | | |
| T_Kryss til småbåthavn | | | Oppdragsnr. | 10215316 | | |
| Plan og profil | | | Disiplin | Løpenummer: | Status | Rev. |
| Vegmodell 50000 | | | Veg | C003 | A | 00 |

SWECO  SWECO Norge AS
 FANTORVISEN 14P 5072 BERGEN
 TLF: 55 27 50 00 FAX: 55 27 50 01